
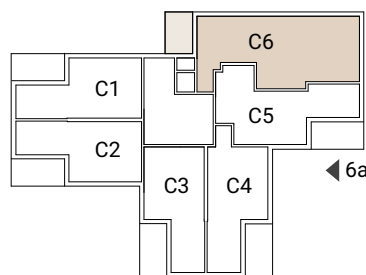


MFH, Hofackerstrasse 6a, 8157 Dielsdorf


## Wohnung H2.C6 (2.Obergeschoss)

3.5 Zimmer-Wohnung mit Loggia und Keller  
81.32 m<sup>2</sup> Nettowohnfläche (aWN: 206)

Unwesentliche Anpassungen durch den Vermieter sind ausdrücklich vorbehalten.

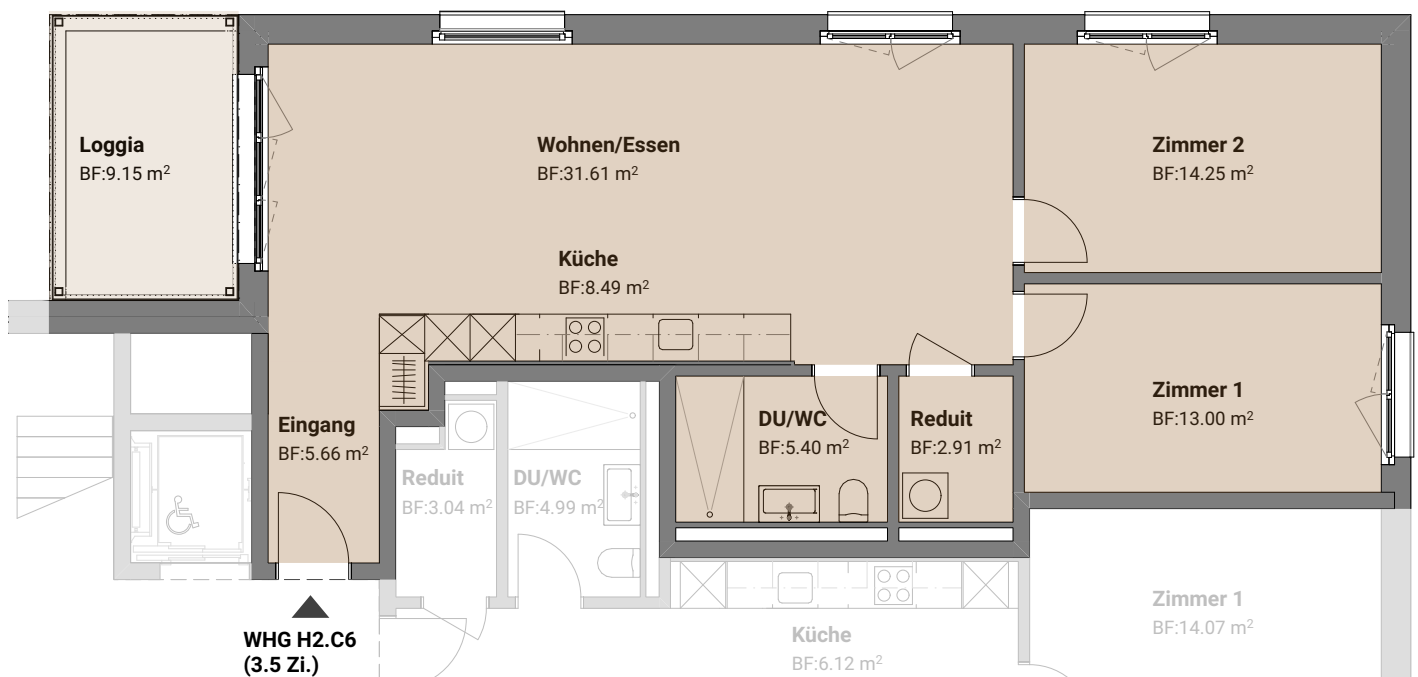

2.Obergeschoss

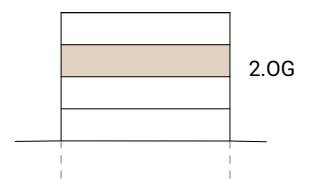

**zur Farb**  
Wohnen für Generationen

Verwaltung  
Zur Farb AG  
Bergstrasse 20  
8174 Stadel



Mst: 1:100 (A4)